
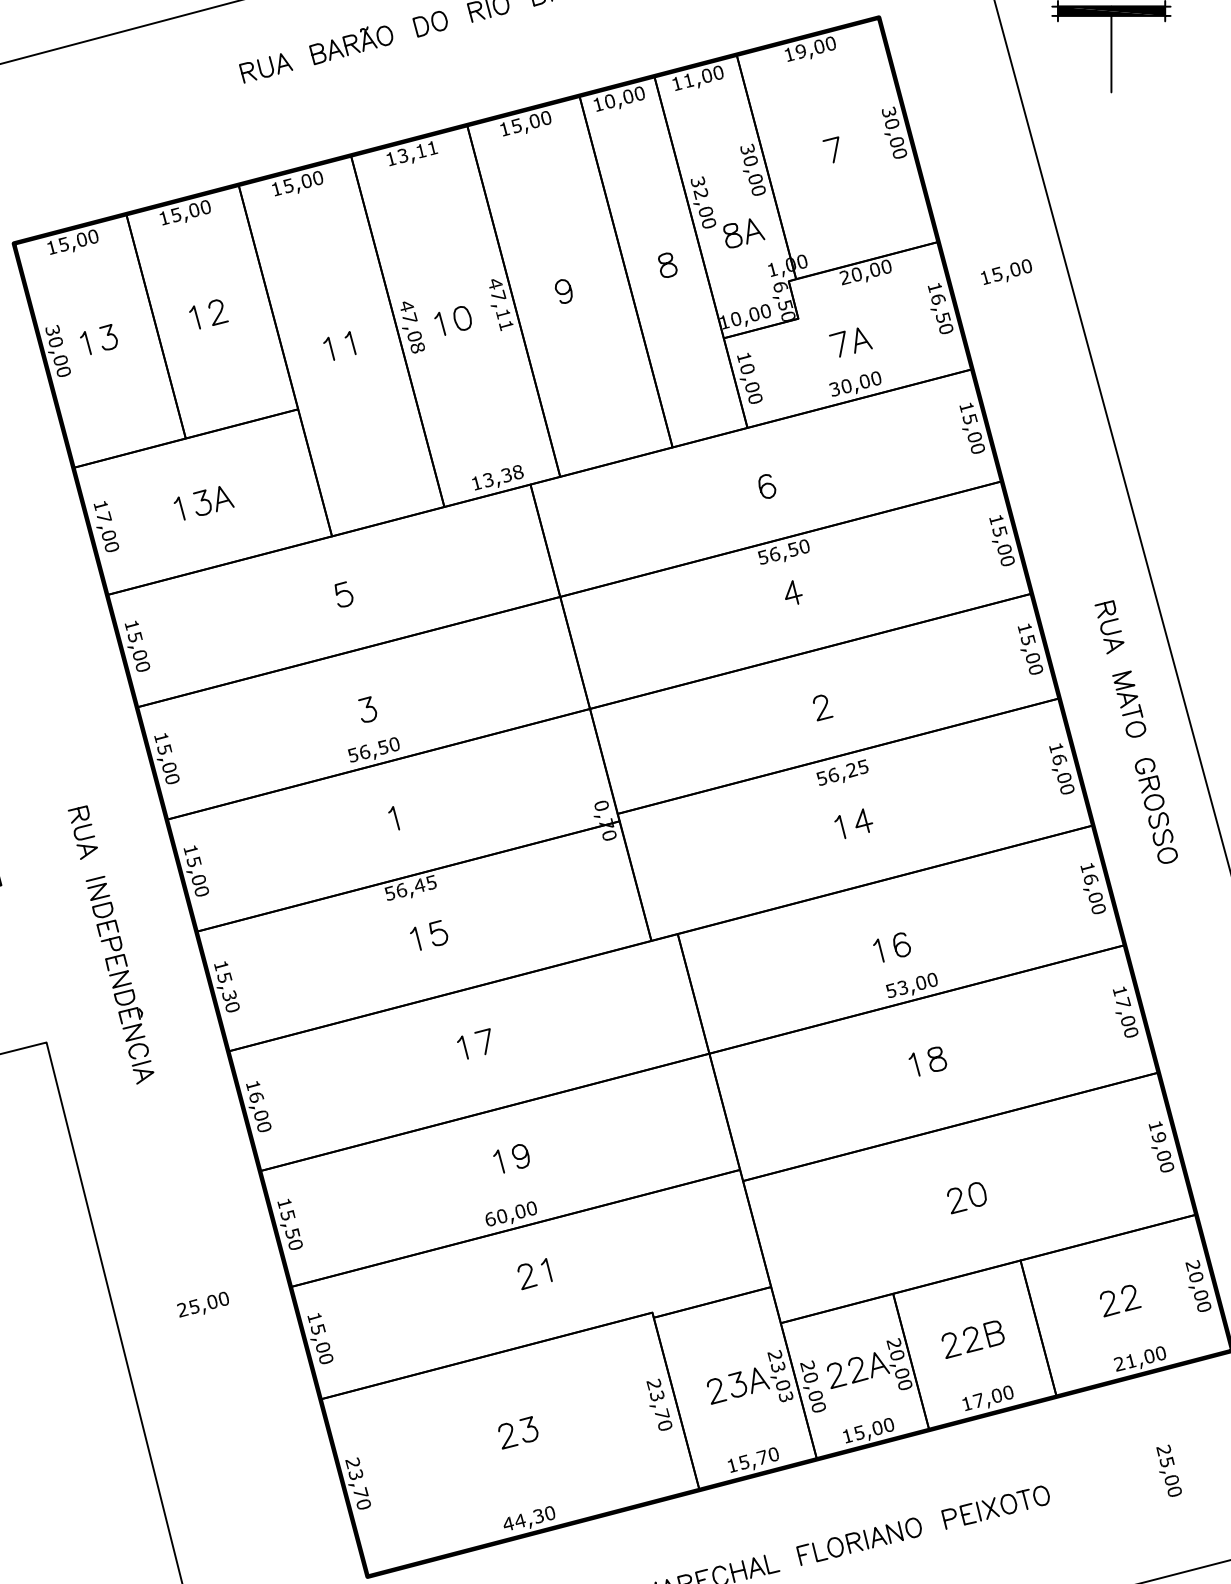


N

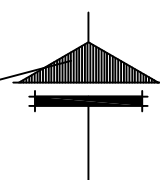

Prefeitura Municipal de
Chapecó

Projeto: **Loteamento Cidade Chapecó**

Obras: **Bairro Jardim Itália**

Referência: **Quadra 142**

Escala: **1/1000**

Data: **2012**

Desenho: **CLAITON**

Revisão: **---**

Projeto: **---**

Unica