


RUA EMILIO ZANDAVALLI

RUA LINDOLFO DE QUADROS

RUA CLEVELÂNDIA

RUA PAUL HARRIS

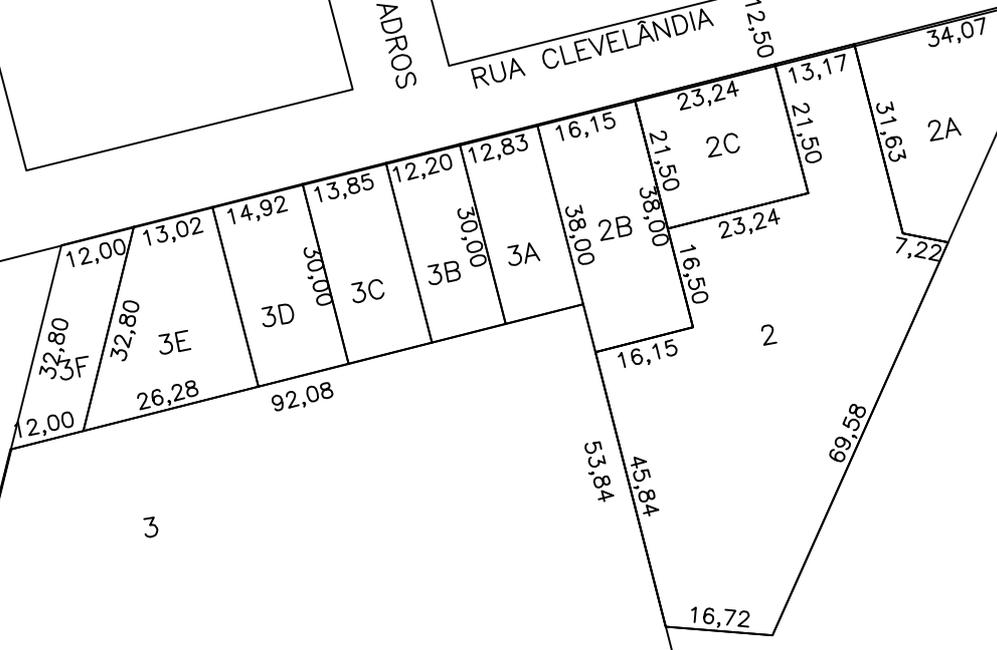

CONTORNO VIÁRIO

Prefeitura Municipal de
Chapecó

Loteamento: Loteamento Cidade Chapecó

Obra: Bairro Saic

Referente: Quadra 377

Escala: 1/1250

Data: 2012

Desenho: MARIZETE

Revisão: ---

Nº Projeto: ---

Unica