


N

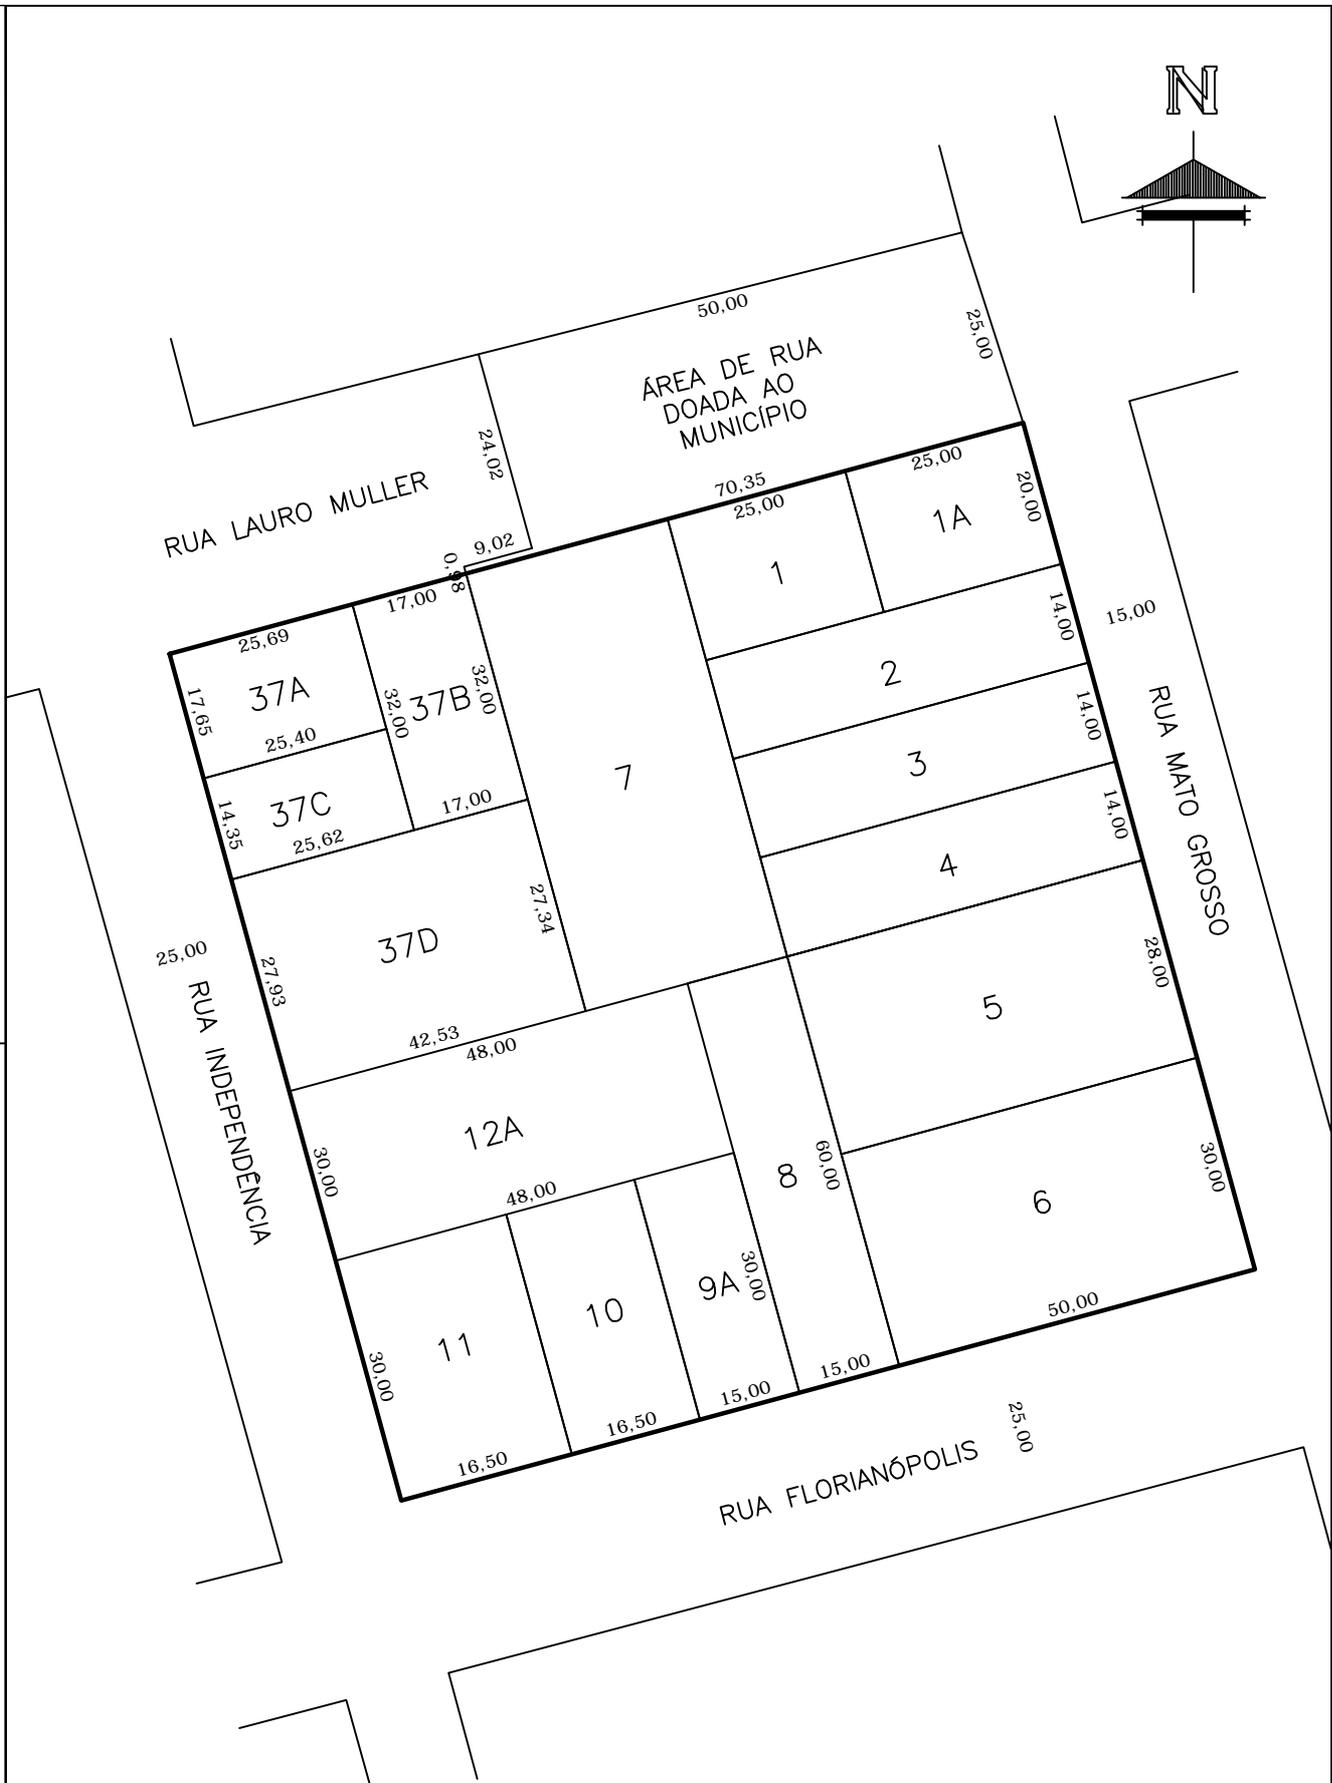

Prefeitura Municipal de
Chapecó

Projeto: **Loteamento Cidade Chapecó**

Obra: **Bairro Jardim Itália**

Referência: **Quadra 542**

Escala: **1/1000**

Data: **2012**

Desenho: **CLAITON**

Revisão: **---**

Nº Projeto: **---**

Unica